SYSTÉM ZEROMAX - STÁVAJÍCÍ LITÝ POTĚR

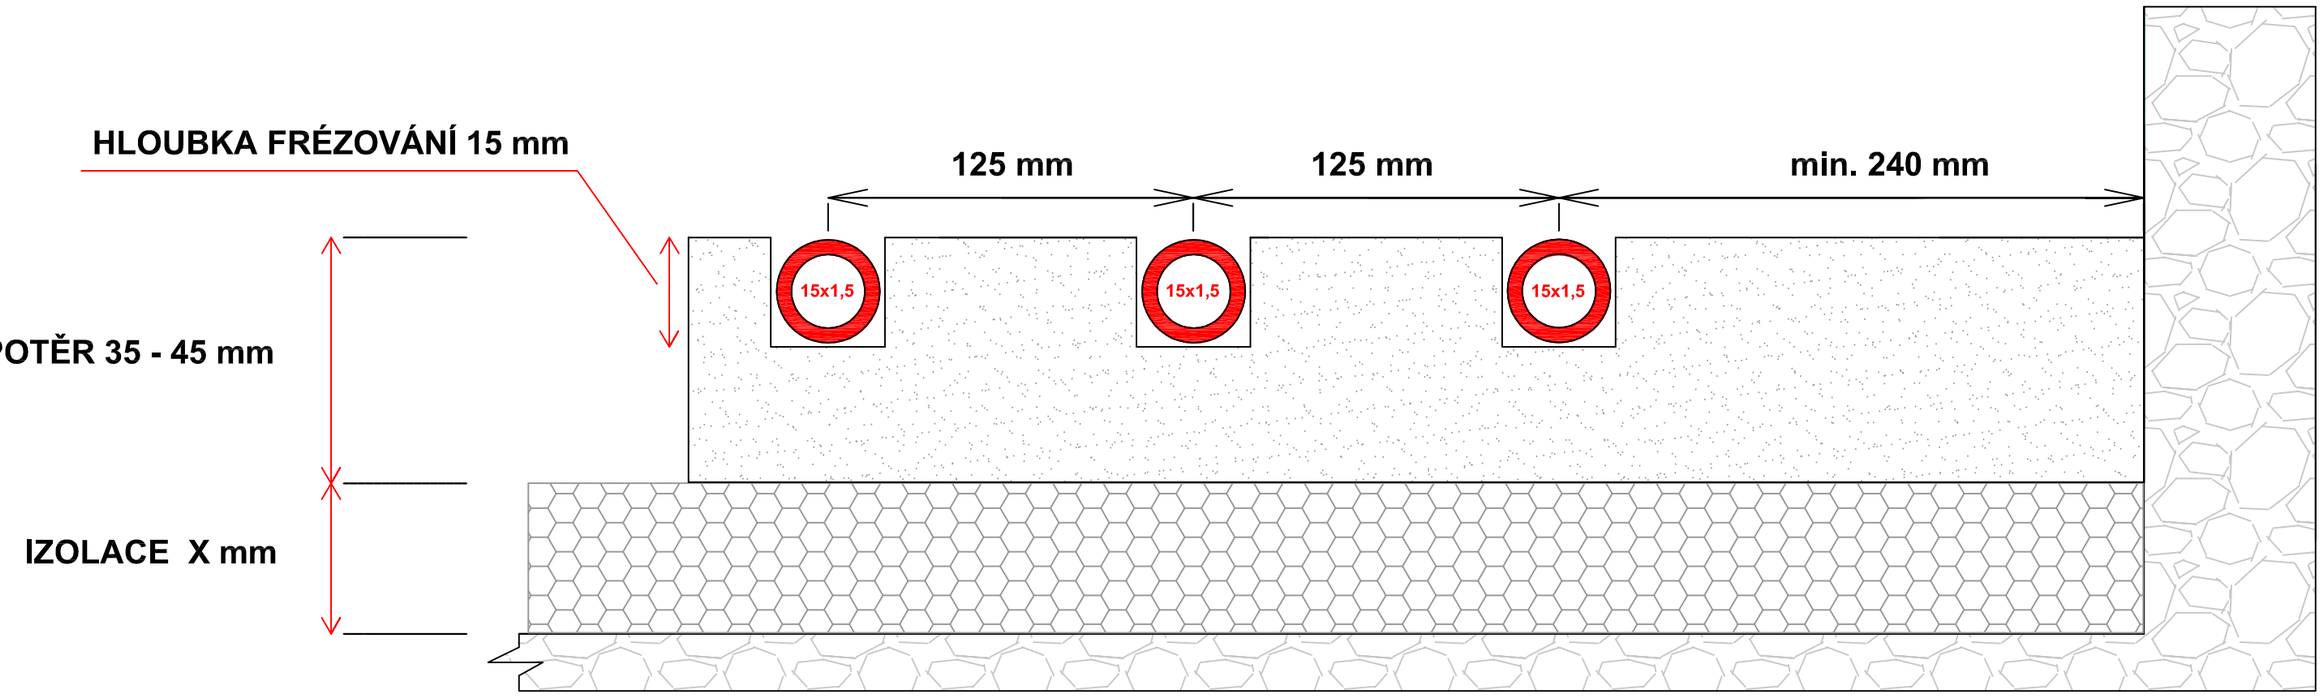

KOMFORT PLUS